


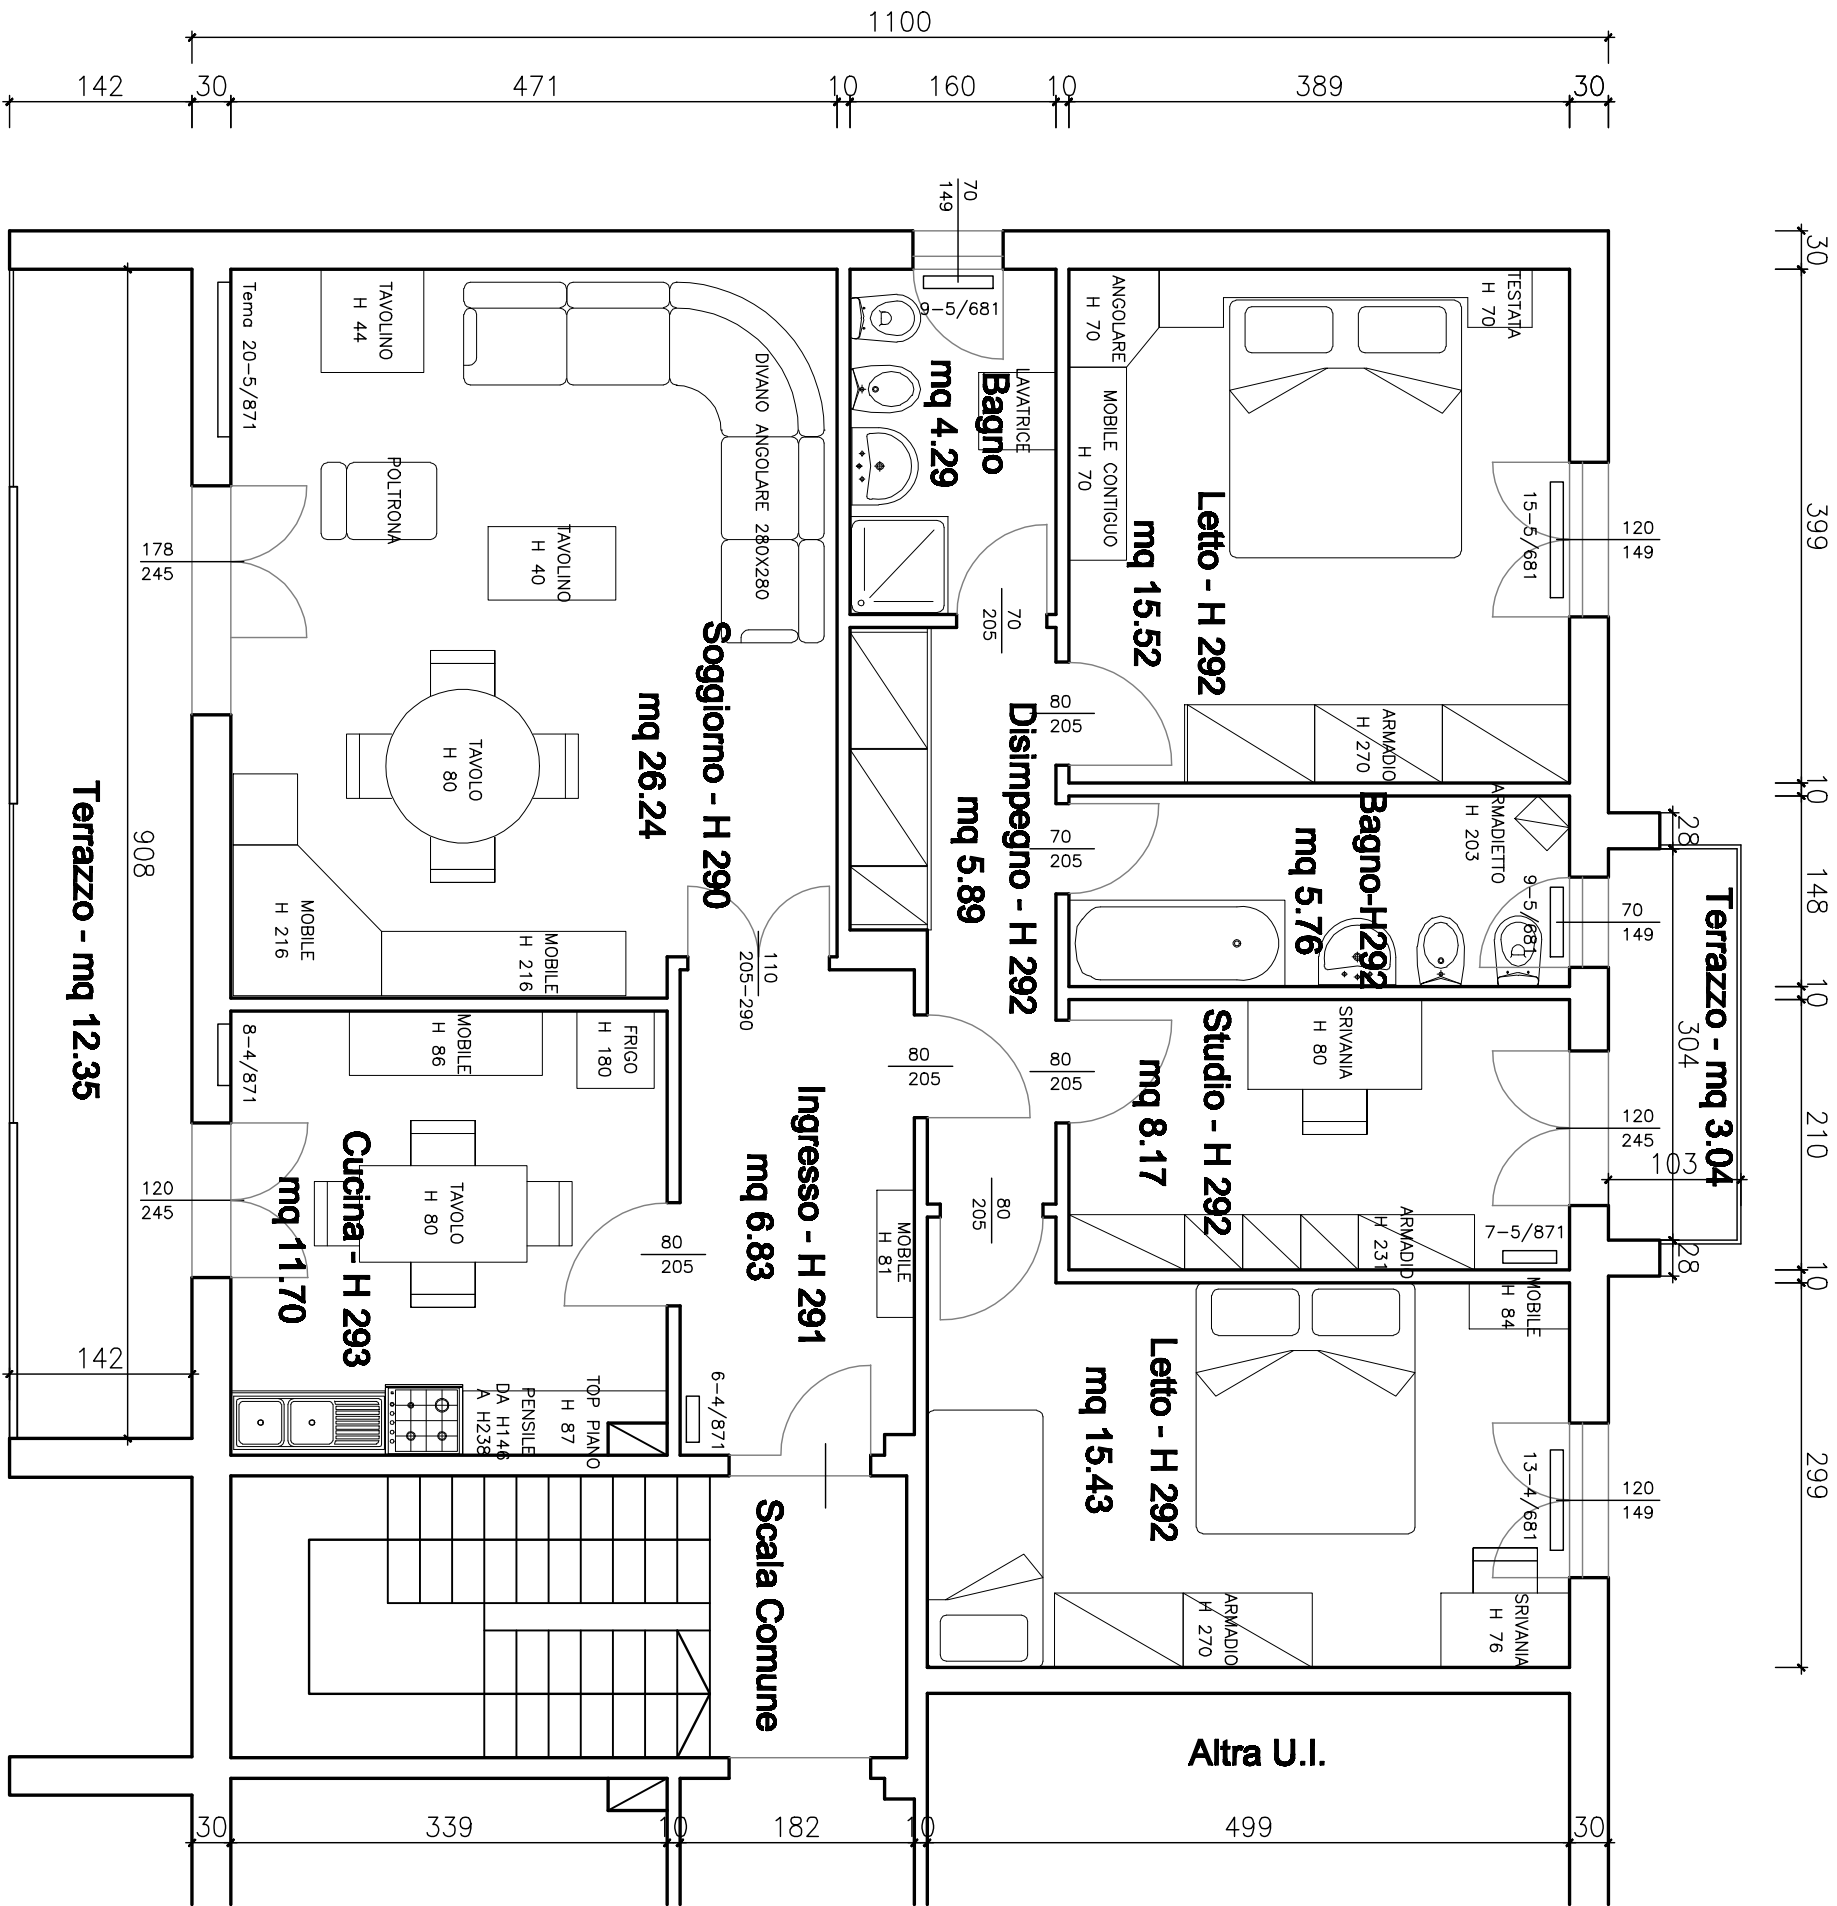

Piano Secondo

Cliente : Sig. FASANELLA	Data : 28.04.2009
Oggetto : St. Att. Appartamento	Fasanelle Stato Attuale.dwg
Scale : 1:50	Disegnatore : geopol